


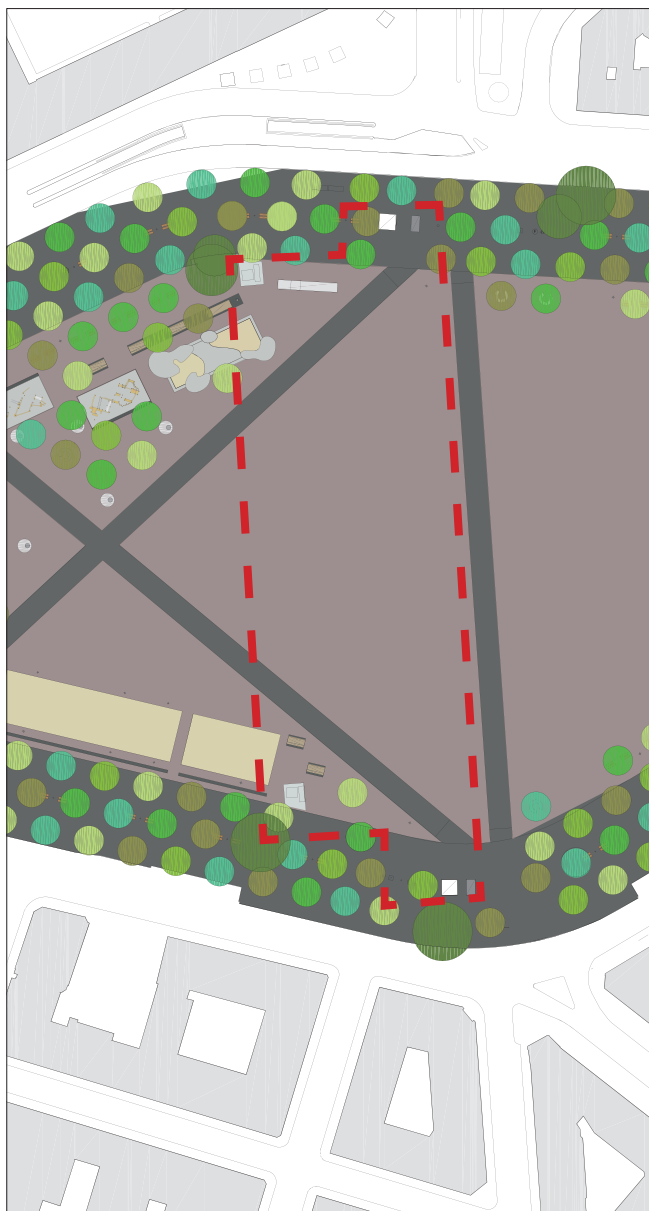

PARKING DE PLAINPALAIS

3


Réfection des accès au parking de Plainpalais.

Rénovation du hall de l'entrée-est. Construction d'un monte-charges et une nouvelle tour d'évacuation de l'air vicié. Refection des sanitaires hommes-femmes et creation d'un sanitaire pour personnes à mobilité réduit.


Rénovation des équipements et nouveau éclairage .

Projet privé d'exécution des travaux sur le parking. Les travaux ont donné une adaptation face à l'accessibilité, équipement et adaptation aux normes incendie.

La Fondation des parkings, propriétaires de l'immeuble, profite de la rénovation du revêtement du centre de la plaine pour attaquer la réfection des étanchéités de la dalle supérieur.

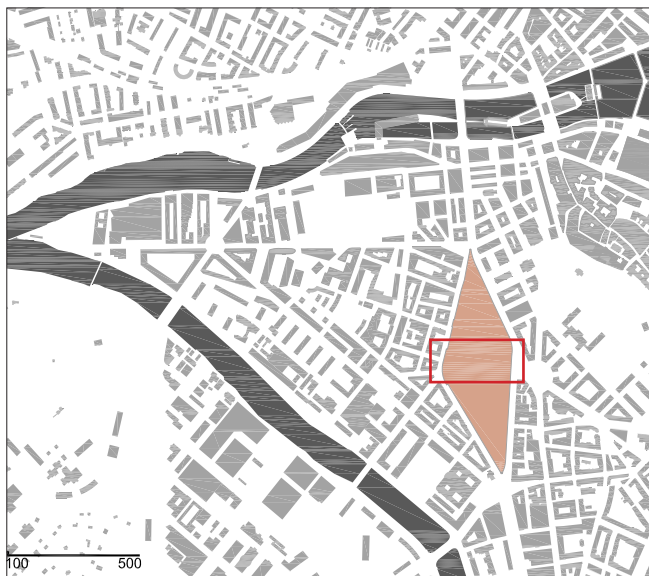

adresse du projet	Plaine de Plainpalais
type de mandat	Accès au parking piétons, aménagement du hall et des équipements
maîtrise d'ouvrage	Fondations des parkings
responsable MO	M. Grandjean
mandataire	Itziar Vellido architecte, Carlos Lopez architecte
prestations	Projet et réalisation
réalisation	2008
surface	400m2
coût	350'000 Fr.

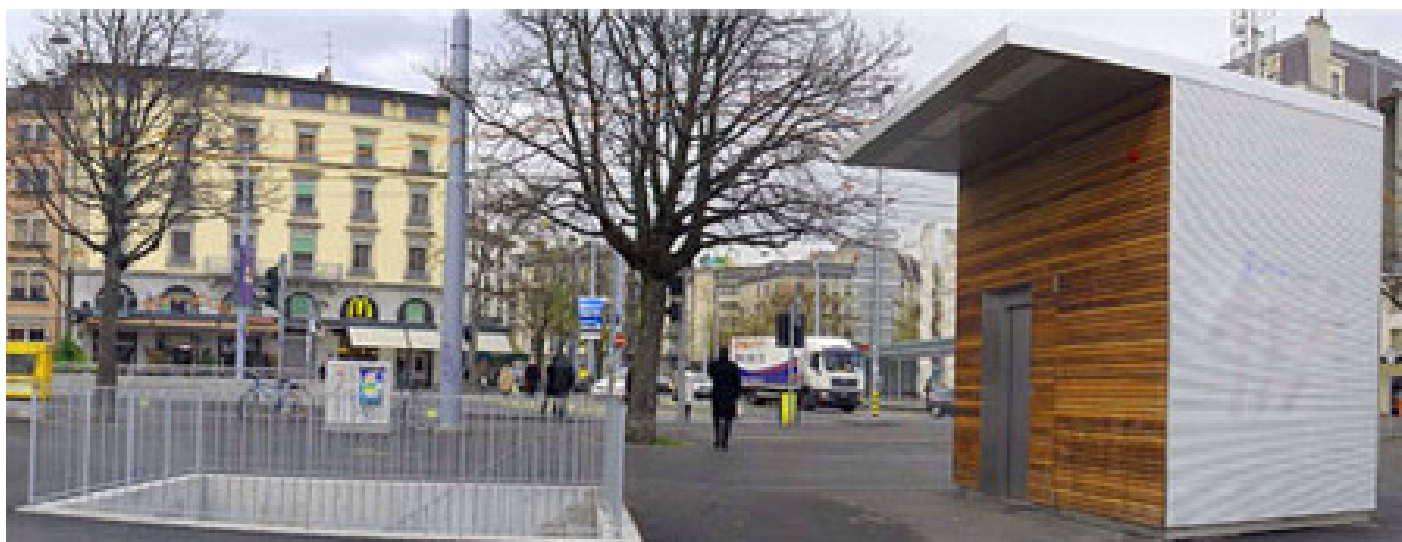

Accès EST



Hall

Sanitaires

